


Схема расположения границ публичного сервитута

Площадь публичного сервитута 18468 м ²		
Обозначение характерных точек границ	Координаты, м	
	X	Y
1	2	3
1	421964,21	1353035,51
2	421958,15	1353115,21
3	421956,35	1353143,33
4	421812,58	1353131,57
5	421789,12	1353128,92
6	421790,74	1353095,59
7	421796,29	1353019,50
8	421856,50	1353024,47
9	421856,51	1353024,27
10	421914,85	1353028,92
11	421914,60	1353031,74
12	421932,98	1353033,03
13	421932,96	1353033,23
1	421964,21	1353035,51

Система координат: МСК-63, зона №1

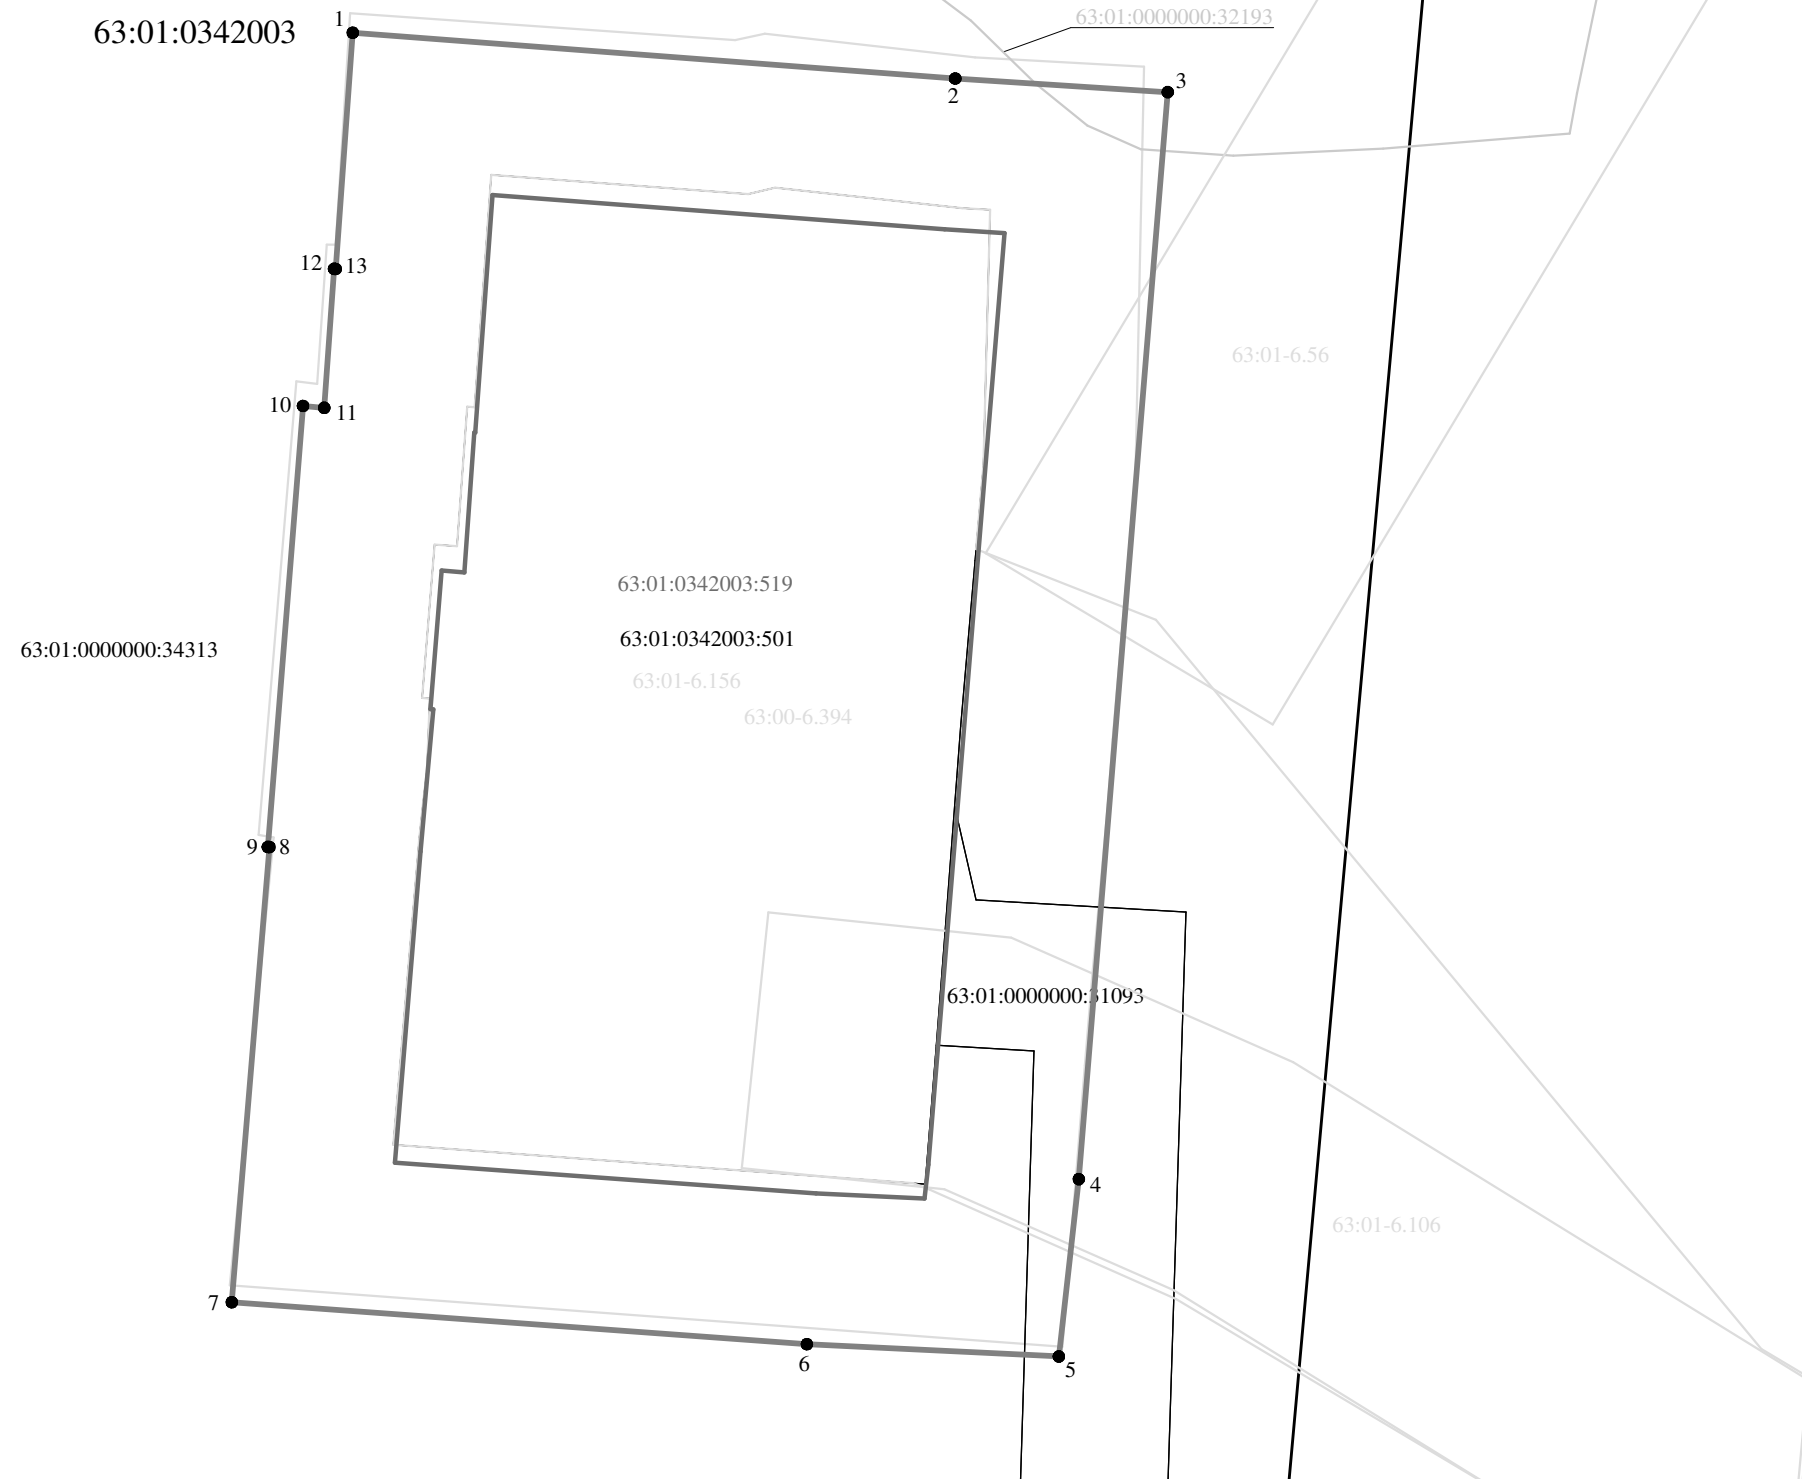

Масштаб 1:1000

Используемые условные знаки и обозначения:

- проектная граница публичного сервитута
- граница объекта с кадастровым номером 63:01:0342003:519
- граница учтенного земельного участка
- граница кадастрового квартала
- контур объекта капитального строительства
- границы зоны с особыми условиями использования территории
- кадастровый номер земельного участка
- кадастровый номер объекта капитального строительства
- учетный номер кадастрового квартала
- реестровый номер зоны с особыми условиями использования территории
- характерная точка границы публичного сервитута



Подпись _____ Дата "11" августа 2022 г.

Место для оттиска печати (при наличии) лица, составившего описание местоположения границ объекта