
Схема расположения границ публичного сервитута
для эксплуатации объекта электросетевого хозяйства

Сооружение ЛЭП-110 кВ Красноглинская - 3, 4

(наименование объекта)

Обзорная схема границ объекта

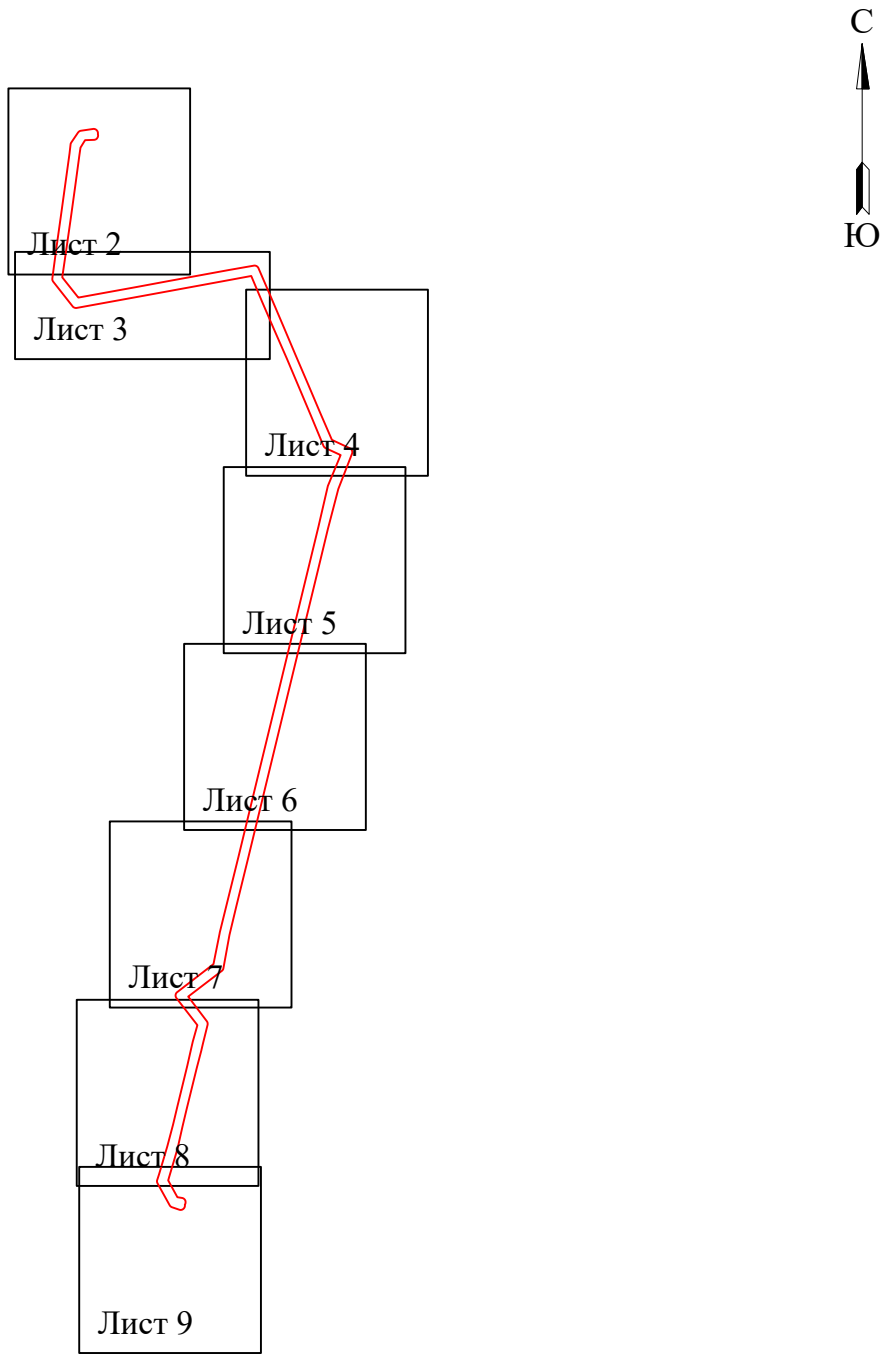

Условные обозначения:

- граница устанавливаемой зоны публичного сервитута

Схема расположения границ публичного сервитута
для эксплуатации объекта электросетевого хозяйства

Сооружение ЛЭП-110 кВ Красноглинская - 3, 4

(наименование объекта)



Масштаб 1:3000

Лист 2 из 9

Используемые условные знаки и обозначения:

- • 1 - обозначение характерной точки границы устанавливаемой зоны публичного сервитута
- ——— - границы земельных участков, попадающих в зону публичного сервитута
- ——— - граница кадастрового квартала
- 63:30:0000000 - номер кадастрового квартала
- ——— - граница устанавливаемой зоны публичного сервитута
- :242 - кадастровый номер ЗУ
- ——— -ось линии
- Нефтегорский район - наименование субъекта, населенного пункта

Схема расположения границ публичного сервитута
для эксплуатации объекта электросетевого хозяйства
Сооружение ЛЭП-110 кВ Красноглинская - 3, 4

(наименование объекта)

План границ объекта



Масштаб 1:3000

Используемые условные знаки и обозначения:

- • 1 - обозначение характерной точки границы устанавливаемой зоны публичного сервитута
- ——— - границы земельных участков, попадающих в зону публичного сервитута
- ——— - граница кадастрового квартала
- 63:30:0000000 - номер кадастрового квартала
- ——— - граница устанавливаемой зоны публичного сервитута
- :242 - кадастровый номер ЗУ
- ——— -ось линии
- Нефтегорский район - наименование субъекта, населенного пункта

Схема расположения границ публичного сервитута
для эксплуатации объекта электросетевого хозяйства

Сооружение ЛЭП-110 кВ Красноглинская - 3, 4

(наименование объекта)



Масштаб 1:3000

Используемые условные знаки и обозначения:

- **• 1** - обозначение характерной точки границы устанавливаемой зоны публичного сервитута
- **——** - границы земельных участков, попадающих в зону публичного сервитута
- **——** - граница кадастрового квартала
- **63:30:0000000** - номер кадастрового квартала
- **——** - граница устанавливаемой зоны публичного сервитута
- **——** -ось линии
- **:242** - кадастровый номер ЗУ
- **Нефтегорский район** - наименование субъекта, населенного пункта

Схема расположения границ публичного сервитута
для эксплуатации объекта электросетевого хозяйства

Сооружение ЛЭП-110 кВ Красноглинская - 3, 4

(наименование объекта)



Масштаб 1:3000

Используемые условные знаки и обозначения:

- • 1 - обозначение характерной точки границы устанавливаемой зоны публичного сервитута
- ——— - границы земельных участков, попадающих в зону публичного сервитута
- ——— - граница кадастрового квартала
- 63:30:0000000 - номер кадастрового квартала
- ——— - граница устанавливаемой зоны публичного сервитута
- :242 - кадастровый номер ЗУ
- Нефтегорский район - наименование субъекта, населенного пункта
- ——— -ось линии

Схема расположения границ публичного сервитута
для эксплуатации объекта электросетевого хозяйства

Сооружение ЛЭП-110 кВ Красноглинская - 3, 4

(наименование объекта)



Масштаб 1:3000

Используемые условные знаки и обозначения:

- • 1 - обозначение характерной точки границы устанавливаемой зоны публичного сервитута
- ——— - границы земельных участков, попадающих в зону публичного сервитута
- ——— - граница кадастрового квартала
- 63:30:0000000 - номер кадастрового квартала
- ——— - граница устанавливаемой зоны публичного сервитута
- :242 - кадастровый номер ЗУ
- ——— -ось линии
- Нефтегорский район - наименование субъекта, населенного пункта

Схема расположения границ публичного сервитута
для эксплуатации объекта электросетевого хозяйства

Сооружение ЛЭП-110 кВ Красноглинская - 3, 4

(наименование объекта)



Масштаб 1:3000

Используемые условные знаки и обозначения:

- **• 1 - обозначение характерной точки границы устанавливаемой зоны публичного сервитута**
- **- границы земельных участков, попадающих в зону публичного сервитута**
- **- граница кадастрового квартала**
- **63:30:0000000 - номер кадастрового квартала**
- **- граница устанавливаемой зоны публичного сервитута**
- **:242 - кадастровый номер ЗУ**
- **-ось линии**
- **Нефтегорский район - наименование субъекта, населенного пункта**

Схема расположения границ публичного сервитута
для эксплуатации объекта электросетевого хозяйства

Сооружение ЛЭП-110 кВ Красноглинская - 3, 4

(наименование объекта)



Масштаб 1:3000

Лист 8 из 9

Используемые условные знаки и обозначения:

- **• 1** - обозначение характерной точки границы устанавливаемой зоны публичного сервитута
- **-** границы земельных участков, попадающих в зону публичного сервитута
- **-** граница кадастрового квартала
- **63:30:0000000** - номер кадастрового квартала
- **-** граница устанавливаемой зоны публичного сервитута
- **:242** - кадастровый номер ЗУ
- **Нефтегорский район** - наименование субъекта, населенного пункта
- **-ось линии**

Схема расположения границ публичного сервитута
для эксплуатации объекта электросетевого хозяйства

Сооружение ЛЭП-110 кВ Красноглинская - 3, 4

(наименование объекта)



Масштаб 1:3000

Используемые условные знаки и обозначения:

- **• 1** - обозначение характерной точки границы устанавливаемой зоны публичного сервитута
- **——** - границы земельных участков, попадающих в зону публичного сервитута
- **——** - граница кадастрового квартала
- **63:30:0000000** - номер кадастрового квартала
- **——** - граница устанавливаемой зоны публичного сервитута
- **:242** - кадастровый номер ЗУ
- **——** -ось линии
- **Нефтегорский район** - наименование субъекта, населенного пункта

ГРАФИЧЕСКОЕ ОПИСАНИЕ

местоположения границ публичного сервитута

Сооружение ЛЭП-110 кВ Красноглинская - 3, 4

(наименование объекта, местоположение границ которого описано (далее - объект)

Раздел 1

Сведения об объекте		
№ п/п	Характеристики объекта	Описание характеристик
1	2	3
1	Местоположение объекта	Самарская область, город Самара
2	Площадь объекта +/- величина погрешности определения площади (Р+/- Дельта Р)	297751 кв.м ± 151.96 кв.м
3	Иные характеристики объекта	Публичный сервитут устанавливается в целях эксплуатации объекта электросетевого хозяйства Сооружение ЛЭП-110 кВ Красноглинская - 3, 4 (согласно ст. 3.6 Федерального закона от 25.10.2001 № 137-ФЗ «О введении в действие Земельного кодекса Российской Федерации»); Срок установления публичного сервитута - сорок девять лет (согласно п.1 ст. 39.45 ЗК РФ).

Раздел 2

Сведения о местоположении границ объекта					
1. Система координат МСК-63, зона 1					
2. Сведения о характерных точках границ объекта					
Обозначение характерных точек границ	Координаты, м		Метод определения координат характерной точки	Средняя квадратическая погрешность положения характерной точки (M_t), м	Описание обозначения точки на местности (при наличии)
	X	Y			
1	2	3	4	5	6
1	399530.04	1384119.51	Метод спутниковых геодезических измерений (определений)	0.10	–
2	399526.60	1384120.11	Метод спутниковых геодезических измерений (определений)	0.10	–
3	399523.12	1384120.11	Метод спутниковых геодезических измерений (определений)	0.10	–
4	399519.68	1384119.51	Метод спутниковых геодезических измерений (определений)	0.10	–
5	399516.41	1384118.32	Метод спутниковых геодезических измерений (определений)	0.10	–
6	399513.39	1384116.57	Метод спутниковых геодезических измерений (определений)	0.10	–

7	399510.72	1384114.33	Метод спутниковых геодезических измерений (определений)	0.10	–
8	399508.48	1384111.66	Метод спутниковых геодезических измерений (определений)	0.10	–
9	399506.73	1384108.64	Метод спутниковых геодезических измерений (определений)	0.10	–
10	399505.54	1384105.37	Метод спутниковых геодезических измерений (определений)	0.10	–
11	399504.94	1384101.93	Метод спутниковых геодезических измерений (определений)	0.10	–
12	399504.94	1384100.91	Метод спутниковых геодезических измерений (определений)	0.10	–
13	399503.39	1384059.95	Метод спутниковых геодезических измерений (определений)	0.10	–
14	399469.01	1384038.65	Метод спутниковых геодезических измерений (определений)	0.10	–
15	399435.94	1384033.94	Метод спутниковых геодезических измерений (определений)	0.10	–
16	399290.05	1384013.96	Метод спутниковых геодезических измерений (определений)	0.10	–
17	399139.89	1383993.15	Метод спутниковых геодезических измерений (определений)	0.10	–
18	398994.71	1383972.37	Метод спутниковых геодезических измерений (определений)	0.10	–
19	398867.22	1383953.96	Метод спутниковых геодезических измерений (определений)	0.10	–
20	398773.54	1384028.54	Метод спутниковых геодезических измерений (определений)	0.10	–
21	398797.24	1384159.18	Метод спутниковых геодезических измерений (определений)	0.10	–
22	398822.98	1384302.70	Метод спутниковых геодезических измерений (определений)	0.10	–
23	398849.99	1384446.20	Метод спутниковых геодезических измерений (определений)	0.10	–
24	398849.93	1384446.34	Метод спутниковых	0.10	–

			геодезических измерений (определений)		
25	398902.35	1384732.08	Метод спутниковых геодезических измерений (определений)	0.10	–
26	398902.31	1384732.28	Метод спутниковых геодезических измерений (определений)	0.10	–
27	398921.65	1384842.48	Метод спутниковых геодезических измерений (определений)	0.10	–
28	398921.87	1384844.18	Метод спутниковых геодезических измерений (определений)	0.10	–
29	398921.87	1384847.66	Метод спутниковых геодезических измерений (определений)	0.10	–
30	398921.27	1384851.10	Метод спутниковых геодезических измерений (определений)	0.10	–
31	398920.08	1384854.37	Метод спутниковых геодезических измерений (определений)	0.10	–
32	398918.33	1384857.39	Метод спутниковых геодезических измерений (определений)	0.10	–
33	398916.09	1384860.06	Метод спутниковых геодезических измерений (определений)	0.10	–
34	398913.42	1384862.30	Метод спутниковых геодезических измерений (определений)	0.10	–
35	398910.40	1384864.05	Метод спутниковых геодезических измерений (определений)	0.10	–
36	398909.83	1384864.26	Метод спутниковых геодезических измерений (определений)	0.10	–
37	398777.54	1384921.12	Метод спутниковых геодезических измерений (определений)	0.10	–
38	398646.65	1384977.13	Метод спутниковых геодезических измерений (определений)	0.10	–
39	398506.52	1385036.44	Метод спутниковых геодезических измерений (определений)	0.10	–
40	398369.99	1385094.81	Метод спутниковых геодезических измерений (определений)	0.10	–
41	398241.83	1385149.21	Метод спутниковых геодезических	0.10	–

			измерений (определений)		
42	398113.30	1385204.85	Метод спутниковых геодезических измерений (определений)	0.10	–
43	398074.32	1385288.00	Метод спутниковых геодезических измерений (определений)	0.10	–
44	398072.59	1385290.98	Метод спутниковых геодезических измерений (определений)	0.10	–
45	398070.35	1385293.65	Метод спутниковых геодезических измерений (определений)	0.10	–
46	398067.68	1385295.89	Метод спутниковых геодезических измерений (определений)	0.10	–
47	398064.66	1385297.64	Метод спутниковых геодезических измерений (определений)	0.10	–
48	398061.39	1385298.83	Метод спутниковых геодезических измерений (определений)	0.10	–
49	398057.95	1385299.43	Метод спутниковых геодезических измерений (определений)	0.10	–
50	398054.47	1385299.43	Метод спутниковых геодезических измерений (определений)	0.10	–
51	398051.03	1385298.83	Метод спутниковых геодезических измерений (определений)	0.10	–
52	398048.99	1385298.08	Метод спутниковых геодезических измерений (определений)	0.10	–
53	397885.42	1385234.59	Метод спутниковых геодезических измерений (определений)	0.10	–
54	397700.61	1385186.27	Метод спутниковых геодезических измерений (определений)	0.10	–
55	397513.04	1385140.92	Метод спутниковых геодезических измерений (определений)	0.10	–
56	397133.95	1385049.01	Метод спутниковых геодезических измерений (определений)	0.10	–
57	396747.55	1384955.42	Метод спутниковых геодезических измерений (определений)	0.10	–
58	396360.18	1384861.67	Метод спутниковых геодезических измерений	0.10	–

			(определений)		
59	396167.11	1384814.71	Метод спутниковых геодезических измерений (определений)	0.10	–
60	395954.07	1384762.53	Метод спутниковых геодезических измерений (определений)	0.10	–
61	395817.46	1384729.77	Метод спутниковых геодезических измерений (определений)	0.10	–
62	395662.39	1384701.58	Метод спутниковых геодезических измерений (определений)	0.10	–
63	395660.79	1384701.22	Метод спутниковых геодезических измерений (определений)	0.10	–
64	395657.52	1384700.03	Метод спутниковых геодезических измерений (определений)	0.10	–
65	395654.50	1384698.28	Метод спутниковых геодезических измерений (определений)	0.10	–
66	395651.83	1384696.04	Метод спутниковых геодезических измерений (определений)	0.10	–
67	395650.12	1384694.01	Метод спутниковых геодезических измерений (определений)	0.10	–
68	395531.09	1384538.28	Метод спутниковых геодезических измерений (определений)	0.10	–
69	395416.67	1384624.62	Метод спутниковых геодезических измерений (определений)	0.10	–
70	395416.09	1384625.04	Метод спутниковых геодезических измерений (определений)	0.10	–
71	395413.07	1384626.79	Метод спутниковых геодезических измерений (определений)	0.10	–
72	395409.80	1384627.98	Метод спутниковых геодезических измерений (определений)	0.10	–
73	395406.36	1384628.58	Метод спутниковых геодезических измерений (определений)	0.10	–
74	395402.88	1384628.58	Метод спутниковых геодезических измерений (определений)	0.10	–
75	395399.79	1384628.04	Метод спутниковых геодезических измерений (определений)	0.10	–

76	395314.52	1384606.81	Метод спутниковых геодезических измерений (определений)	0.10	–
77	395284.23	1384599.84	Метод спутниковых геодезических измерений (определений)	0.10	–
78	395283.68	1384599.69	Метод спутниковых геодезических измерений (определений)	0.10	–
79	395200.07	1384577.98	Метод спутниковых геодезических измерений (определений)	0.10	–
80	395010.11	1384531.21	Метод спутниковых геодезических измерений (определений)	0.10	–
81	394927.34	1384511.44	Метод спутниковых геодезических измерений (определений)	0.10	–
82	394824.94	1384488.32	Метод спутниковых геодезических измерений (определений)	0.10	–
83	394824.16	1384488.13	Метод спутниковых геодезических измерений (определений)	0.10	–
84	394823.68	1384487.95	Метод спутниковых геодезических измерений (определений)	0.10	–
85	394693.01	1384449.35	Метод спутниковых геодезических измерений (определений)	0.10	–
86	394678.62	1384445.32	Метод спутниковых геодезических измерений (определений)	0.10	–
87	394600.57	1384488.03	Метод спутниковых геодезических измерений (определений)	0.10	–
88	394597.27	1384509.26	Метод спутниковых геодезических измерений (определений)	0.10	–
89	394596.83	1384511.37	Метод спутниковых геодезических измерений (определений)	0.10	–
90	394595.64	1384514.64	Метод спутниковых геодезических измерений (определений)	0.10	–
91	394593.89	1384517.66	Метод спутниковых геодезических измерений (определений)	0.10	–
92	394591.65	1384520.33	Метод спутниковых геодезических измерений (определений)	0.10	–
93	394588.98	1384522.57	Метод спутниковых	0.10	–

			геодезических измерений (определений)		
94	394585.96	1384524.32	Метод спутниковых геодезических измерений (определений)	0.10	–
95	394582.69	1384525.51	Метод спутниковых геодезических измерений (определений)	0.10	–
96	394579.25	1384526.11	Метод спутниковых геодезических измерений (определений)	0.10	–
97	394575.77	1384526.11	Метод спутниковых геодезических измерений (определений)	0.10	–
98	394572.33	1384525.51	Метод спутниковых геодезических измерений (определений)	0.10	–
99	394569.06	1384524.32	Метод спутниковых геодезических измерений (определений)	0.10	–
100	394566.04	1384522.57	Метод спутниковых геодезических измерений (определений)	0.10	–
101	394565.92	1384522.47	Метод спутниковых геодезических измерений (определений)	0.10	–
102	394563.40	1384522.91	Метод спутниковых геодезических измерений (определений)	0.10	–
103	394559.92	1384522.91	Метод спутниковых геодезических измерений (определений)	0.10	–
104	394556.48	1384522.31	Метод спутниковых геодезических измерений (определений)	0.10	–
105	394553.21	1384521.12	Метод спутниковых геодезических измерений (определений)	0.10	–
106	394550.19	1384519.37	Метод спутниковых геодезических измерений (определений)	0.10	–
107	394547.52	1384517.13	Метод спутниковых геодезических измерений (определений)	0.10	–
108	394545.28	1384514.46	Метод спутниковых геодезических измерений (определений)	0.10	–
109	394543.53	1384511.44	Метод спутниковых геодезических измерений (определений)	0.10	–
110	394542.34	1384508.17	Метод спутниковых геодезических	0.10	–

			измерений (определений)		
111	394541.74	1384504.73	Метод спутниковых геодезических измерений (определений)	0.10	–
112	394541.74	1384501.25	Метод спутниковых геодезических измерений (определений)	0.10	–
113	394542.34	1384497.81	Метод спутниковых геодезических измерений (определений)	0.10	–
114	394542.83	1384496.47	Метод спутниковых геодезических измерений (определений)	0.10	–
115	394554.33	1384463.04	Метод спутниковых геодезических измерений (определений)	0.10	–
116	394555.10	1384461.13	Метод спутниковых геодезических измерений (определений)	0.10	–
117	394556.85	1384458.11	Метод спутниковых геодезических измерений (определений)	0.10	–
118	394559.09	1384455.44	Метод спутниковых геодезических измерений (определений)	0.10	–
119	394561.76	1384453.20	Метод спутниковых геодезических измерений (определений)	0.10	–
120	394563.59	1384452.14	Метод спутниковых геодезических измерений (определений)	0.10	–
121	394664.93	1384396.03	Метод спутниковых геодезических измерений (определений)	0.10	–
122	394666.16	1384395.40	Метод спутниковых геодезических измерений (определений)	0.10	–
123	394669.43	1384394.21	Метод спутниковых геодезических измерений (определений)	0.10	–
124	394672.87	1384393.61	Метод спутниковых геодезических измерений (определений)	0.10	–
125	394676.35	1384393.61	Метод спутниковых геодезических измерений (определений)	0.10	–
126	394679.79	1384394.21	Метод спутниковых геодезических измерений (определений)	0.10	–
127	394680.95	1384394.64	Метод спутниковых геодезических измерений	0.10	–

			(определений)		
128	394706.97	1384403.30	Метод спутниковых геодезических измерений (определений)	0.10	–
129	394836.77	1384441.44	Метод спутниковых геодезических измерений (определений)	0.10	–
130	394937.65	1384467.92	Метод спутниковых геодезических измерений (определений)	0.10	–
131	395020.48	1384487.83	Метод спутниковых геодезических измерений (определений)	0.10	–
132	395210.83	1384534.04	Метод спутниковых геодезических измерений (определений)	0.10	–
133	395294.75	1384553.24	Метод спутниковых геодезических измерений (определений)	0.10	–
134	395325.10	1384560.22	Метод спутниковых геодезических измерений (определений)	0.10	–
135	395325.80	1384560.39	Метод спутниковых геодезических измерений (определений)	0.10	–
136	395326.03	1384560.48	Метод спутниковых геодезических измерений (определений)	0.10	–
137	395398.57	1384580.84	Метод спутниковых геодезических измерений (определений)	0.10	–
138	395524.08	1384483.80	Метод спутниковых геодезических измерений (определений)	0.10	–
139	395524.84	1384483.24	Метод спутниковых геодезических измерений (определений)	0.10	–
140	395527.86	1384481.49	Метод спутниковых геодезических измерений (определений)	0.10	–
141	395531.13	1384480.30	Метод спутниковых геодезических измерений (определений)	0.10	–
142	395534.57	1384479.70	Метод спутниковых геодезических измерений (определений)	0.10	–
143	395538.05	1384479.70	Метод спутниковых геодезических измерений (определений)	0.10	–
144	395541.49	1384480.30	Метод спутниковых геодезических измерений (определений)	0.10	–

145	395544.76	1384481.49	Метод спутниковых геодезических измерений (определений)	0.10	–
146	395547.78	1384483.24	Метод спутниковых геодезических измерений (определений)	0.10	–
147	395550.45	1384485.48	Метод спутниковых геодезических измерений (определений)	0.10	–
148	395552.10	1384487.44	Метод спутниковых геодезических измерений (определений)	0.10	–
149	395681.93	1384655.57	Метод спутниковых геодезических измерений (определений)	0.10	–
150	395826.70	1384684.30	Метод спутниковых геодезических измерений (определений)	0.10	–
151	395827.57	1384684.53	Метод спутниковых геодезических измерений (определений)	0.10	–
152	395964.81	1384718.19	Метод спутниковых геодезических измерений (определений)	0.10	–
153	396177.74	1384771.08	Метод спутниковых геодезических измерений (определений)	0.10	–
154	396564.93	1384864.56	Метод спутниковых геодезических измерений (определений)	0.10	–
155	396952.63	1384958.68	Метод спутниковых геодезических измерений (определений)	0.10	–
156	397338.11	1385052.08	Метод спутниковых геодезических измерений (определений)	0.10	–
157	397711.07	1385142.68	Метод спутниковых геодезических измерений (определений)	0.10	–
158	397898.74	1385185.82	Метод спутниковых геодезических измерений (определений)	0.10	–
159	397899.44	1385185.99	Метод спутниковых геодезических измерений (определений)	0.10	–
160	397901.91	1385186.89	Метод спутниковых геодезических измерений (определений)	0.10	–
161	398042.97	1385245.45	Метод спутниковых геодезических измерений (определений)	0.10	–
162	398074.75	1385176.10	Метод спутниковых	0.10	–

			геодезических измерений (определений)		
163	398074.80	1385175.98	Метод спутниковых геодезических измерений (определений)	0.10	–
164	398076.55	1385172.96	Метод спутниковых геодезических измерений (определений)	0.10	–
165	398078.79	1385170.29	Метод спутниковых геодезических измерений (определений)	0.10	–
166	398081.46	1385168.05	Метод спутниковых геодезических измерений (определений)	0.10	–
167	398084.48	1385166.30	Метод спутниковых геодезических измерений (определений)	0.10	–
168	398085.26	1385166.02	Метод спутниковых геодезических измерений (определений)	0.10	–
169	398224.68	1385107.85	Метод спутниковых геодезических измерений (определений)	0.10	–
170	398353.05	1385053.64	Метод спутниковых геодезических измерений (определений)	0.10	–
171	398489.38	1384996.35	Метод спутниковых геодезических измерений (определений)	0.10	–
172	398628.94	1384935.05	Метод спутниковых геодезических измерений (определений)	0.10	–
173	398629.09	1384935.03	Метод спутниковых геодезических измерений (определений)	0.10	–
174	398759.81	1384878.73	Метод спутниковых геодезических измерений (определений)	0.10	–
175	398759.94	1384878.73	Метод спутниковых геодезических измерений (определений)	0.10	–
176	398873.48	1384830.57	Метод спутниковых геодезических измерений (определений)	0.10	–
177	398856.73	1384740.52	Метод спутниковых геодезических измерений (определений)	0.10	–
178	398830.47	1384597.25	Метод спутниковых геодезических измерений (определений)	0.10	–
179	398778.31	1384311.30	Метод спутниковых геодезических	0.10	–

			измерений (определений)		
180	398725.35	1384021.61	Метод спутниковых геодезических измерений (определений)	0.10	–
181	398725.10	1384019.74	Метод спутниковых геодезических измерений (определений)	0.10	–
182	398725.10	1384016.26	Метод спутниковых геодезических измерений (определений)	0.10	–
183	398725.70	1384012.82	Метод спутниковых геодезических измерений (определений)	0.10	–
184	398726.89	1384009.55	Метод спутниковых геодезических измерений (определений)	0.10	–
185	398728.64	1384006.53	Метод спутниковых геодезических измерений (определений)	0.10	–
186	398730.88	1384003.86	Метод спутниковых геодезических измерений (определений)	0.10	–
187	398732.68	1384002.34	Метод спутниковых геодезических измерений (определений)	0.10	–
188	398847.12	1383912.10	Метод спутниковых геодезических измерений (определений)	0.10	–
189	398848.03	1383911.43	Метод спутниковых геодезических измерений (определений)	0.10	–
190	398851.05	1383909.68	Метод спутниковых геодезических измерений (определений)	0.10	–
191	398854.32	1383908.49	Метод спутниковых геодезических измерений (определений)	0.10	–
192	398857.76	1383907.89	Метод спутниковых геодезических измерений (определений)	0.10	–
193	398861.24	1383907.89	Метод спутниковых геодезических измерений (определений)	0.10	–
194	398862.11	1383908.04	Метод спутниковых геодезических измерений (определений)	0.10	–
195	399001.40	1383926.39	Метод спутниковых геодезических измерений (определений)	0.10	–
196	399001.59	1383926.48	Метод спутниковых геодезических измерений	0.10	–

			(определений)		
197	399146.46	1383947.08	Метод спутниковых геодезических измерений (определений)	0.10	–
198	399442.06	1383987.89	Метод спутниковых геодезических измерений (определений)	0.10	–
199	399483.87	1383992.55	Метод спутниковых геодезических измерений (определений)	0.10	–
200	399486.83	1383993.11	Метод спутниковых геодезических измерений (определений)	0.10	–
201	399490.10	1383994.30	Метод спутниковых геодезических измерений (определений)	0.10	–
202	399492.90	1383995.92	Метод спутниковых геодезических измерений (определений)	0.10	–
203	399538.78	1384027.15	Метод спутниковых геодезических измерений (определений)	0.10	–
204	399538.99	1384027.30	Метод спутниковых геодезических измерений (определений)	0.10	–
205	399541.66	1384029.54	Метод спутниковых геодезических измерений (определений)	0.10	–
206	399543.90	1384032.21	Метод спутниковых геодезических измерений (определений)	0.10	–
207	399545.65	1384035.23	Метод спутниковых геодезических измерений (определений)	0.10	–
208	399546.84	1384038.50	Метод спутниковых геодезических измерений (определений)	0.10	–
209	399547.24	1384040.78	Метод спутниковых геодезических измерений (определений)	0.10	–
210	399555.54	1384096.69	Метод спутниковых геодезических измерений (определений)	0.10	–
211	399555.67	1384097.86	Метод спутниковых геодезических измерений (определений)	0.10	–
212	399555.67	1384101.34	Метод спутниковых геодезических измерений (определений)	0.10	–
213	399555.07	1384104.78	Метод спутниковых геодезических измерений (определений)	0.10	–

214	399553.88	1384108.05	Метод спутниковых геодезических измерений (определений)	0.10	–
215	399552.13	1384111.07	Метод спутниковых геодезических измерений (определений)	0.10	–
216	399549.89	1384113.74	Метод спутниковых геодезических измерений (определений)	0.10	–
217	399547.22	1384115.98	Метод спутниковых геодезических измерений (определений)	0.10	–
218	399544.20	1384117.73	Метод спутниковых геодезических измерений (определений)	0.10	–
219	399540.93	1384118.92	Метод спутниковых геодезических измерений (определений)	0.10	–
220	399537.49	1384119.52	Метод спутниковых геодезических измерений (определений)	0.10	–
221	399534.01	1384119.52	Метод спутниковых геодезических измерений (определений)	0.10	–
222	399531.30	1384119.05	Метод спутниковых геодезических измерений (определений)	0.10	–
1	399530.04	1384119.51	Метод спутниковых геодезических измерений (определений)	0.10	–

3. Сведения о характерных точках части (частей) границы объекта

Обозначение характерных точек части границы	Координаты, м		Метод определения координат характерной точки	Средняя квадратическая погрешность положения характерной точки (M_t), м	Описание обозначения точки на местности (при наличии)
	X	Y			
1	2	3	4	5	6
–	–	–	–	–	–