

ГРАФИЧЕСКОЕ ОПИСАНИЕ

Публичный сервитут в отношении земель и земельных участков в целях эксплуатации объектов «Линия связи кабельного магистрального газопровода ОГПЗ-КАТЗ км 111», «Линия электропередачи кабельная магистрального газопровода ОГПЗ-КАТЗ км 111»

(наименование объекта, местоположение границ которого описано (далее - объект))

Раздел 1

Сведения об объекте		
№ п/п	Характеристики объекта	Описание характеристик
1	2	3
1	Местоположение объекта	г. Самара, Самарская область, Ставропольский район
2	Площадь объекта ± величина погрешности определения площади ($P \pm \Delta P$)	16 695 м ²
3	Иные характеристики объекта	Вид объекта реестра границ: Граница публичного сервитута Кадастровый номер квартала: 63:00:0000000 Вид или наименование публичного сервитута по документу: Публичный сервитут в отношении земель и земельных участков в целях эксплуатации объектов «Линия связи кабельного магистрального газопровода ОГПЗ-КАТЗ км 111», «Линия электропередачи кабельная магистрального газопровода ОГПЗ-КАТЗ км 111». Цель установления публичного сервитута: Размещение объектов электросетевого хозяйства, тепловых сетей, водопроводных сетей, сетей водоотведения, линий и сооружений связи, линейных объектов системы газоснабжения, нефтепроводов и нефтепродуктопроводов, их неотъемлемых технологических частей, если указанные объекты являются объектами федерального, регионального или местного значения, либо необходимы для организации электро-, газо-, тепло-, водоснабжения населения и водоотведения, подключения (технологического присоединения) к сетям инженерно-технического обеспечения, либо переносятся в связи с изъятием земельных участков, на которых они ранее располагались, для государственных или муниципальных нужд (далее также - инженерные сооружения), Публичный сервитут в отношении земель и земельных участков в целях эксплуатации объектов «Линия связи кабельного магистрального газопровода ОГПЗ-КАТЗ км 111», «Линия электропередачи кабельная магистрального газопровода ОГПЗ-КАТЗ км 111». Срок публичного сервитута составляет 49 лет. Обладатель публичного сервитута: Публичное акционерное общество «Газпром», ИНН 7736050003, ОГРН 1027700070518, почтовый адрес: БОКС №1255, Санкт-Петербург, 200961, адрес электронной почты: gazprom@gazprom.ru; тел. 8(812)413-74-44 Срок публичного сервитута: продолжительность: 49 лет Обладатель публичного сервитута: Юридическое лицо, зарегистрированное в Российской Федерации Публичное акционерное общество «Газпром» (ИНН: 7736050003, ОГРН: 1027700070518, адрес эл. почты: gazprom@gazprom.ru, почтовый адрес: БОКС № 1255, Санкт-Петербург, 200961).

Раздел 2

Сведения о местоположении границ объекта

1. Система координат МСК-63, зона 1					
2. Сведения о характерных точках границ объекта					
Обозначение характерных точек границ	Координаты, м		Метод определения координат характерной точки	Средняя квадратическая погрешность положения характерной точки (Mt), м	Описание обозначения точки на местности (при наличии)
	X	Y			
1	2	3	4	5	6
1	426 794,22	1 353 823,63	Аналитический метод	0,50	—
2	426 792,22	1 353 841,18	Аналитический метод	0,50	—
3	426 781,34	1 353 840,03	Аналитический метод	0,50	—
4	426 755,30	1 353 836,46	Аналитический метод	0,50	—
5	426 725,50	1 353 839,23	Аналитический метод	0,50	—
6	426 685,45	1 353 827,23	Аналитический метод	0,50	—
7	426 622,09	1 353 799,32	Аналитический метод	0,50	—
8	426 578,59	1 353 784,45	Аналитический метод	0,50	—
9	426 220,66	1 353 753,98	Аналитический метод	0,50	—
10	426 048,51	1 353 736,61	Аналитический метод	0,50	—
11	426 033,01	1 353 733,04	Аналитический метод	0,50	—
12	425 870,79	1 353 723,84	Аналитический метод	0,50	—
13	425 873,90	1 353 698,87	Аналитический метод	0,50	—
14	425 699,57	1 353 685,60	Аналитический метод	0,50	—
15	425 682,68	1 353 686,23	Аналитический метод	0,50	—
16	425 652,22	1 353 682,62	Аналитический метод	0,50	—
17	425 642,14	1 353 683,46	Аналитический метод	0,50	—
18	425 643,26	1 353 660,15	Аналитический метод	0,50	—
19	425 609,99	1 353 650,18	Аналитический метод	0,50	—
20	425 595,35	1 353 643,57	Аналитический метод	0,50	—
21	425 463,75	1 353 565,18	Аналитический метод	0,50	—
22	425 395,71	1 353 561,16	Аналитический метод	0,50	—
23	425 361,96	1 353 519,75	Аналитический метод	0,50	—
24	425 209,51	1 353 451,00	Аналитический метод	0,50	—
25	425 047,33	1 353 434,73	Аналитический метод	0,50	—
26	424 013,62	1 353 339,24	Аналитический метод	0,50	—
27	423 762,58	1 353 323,56	Аналитический метод	0,50	—
28	423 643,02	1 353 311,21	Аналитический метод	0,50	—
29	423 549,82	1 353 301,68	Аналитический метод	0,50	—
30	423 467,53	1 353 298,20	Аналитический метод	0,50	—
31	423 439,55	1 353 292,83	Аналитический метод	0,50	—
32	423 433,26	1 353 287,45	Аналитический метод	0,50	—
33	423 428,34	1 353 349,15	Аналитический метод	0,50	—
34	423 407,72	1 353 349,70	Аналитический метод	0,50	—
35	423 402,82	1 353 351,55	Аналитический метод	0,50	—
36	423 388,58	1 353 467,11	Аналитический метод	0,50	—
37	423 381,01	1 353 537,80	Аналитический метод	0,50	—
38	423 366,25	1 353 657,65	Аналитический метод	0,50	—
39	423 364,20	1 353 690,36	Аналитический метод	0,50	—
40	423 361,16	1 353 693,91	Аналитический метод	0,50	—
41	423 361,06	1 353 695,03	Аналитический метод	0,10	—
42	423 360,75	1 353 707,89	Аналитический метод	0,50	—
43	423 361,48	1 353 745,48	Аналитический метод	0,50	—
44	423 373,78	1 353 747,64	Аналитический метод	0,50	—
45	423 374,85	1 353 748,20	Аналитический метод	0,50	—
46	423 375,35	1 353 749,06	Аналитический метод	0,50	—
47	423 375,39	1 353 750,01	Аналитический метод	0,50	—

Раздел 2

Сведения о местоположении границ объекта					
1	2	3	4	5	6
48	423 374,91	1 353 750,95	Аналитический метод	0,50	—
49	423 374,08	1 353 751,50	Аналитический метод	0,50	—
50	423 373,08	1 353 751,58	Аналитический метод	0,50	—
51	423 357,54	1 353 748,84	Аналитический метод	0,50	—
52	423 357,25	1 353 733,78	Аналитический метод	0,10	—
53	423 352,89	1 353 760,96	Аналитический метод	0,10	—
54	423 364,68	1 353 761,82	Аналитический метод	0,10	—
55	423 365,51	1 353 762,38	Аналитический метод	0,10	—
56	423 365,61	1 353 762,89	Аналитический метод	0,10	—
57	423 365,44	1 353 763,38	Аналитический метод	0,10	—
58	423 364,54	1 353 763,82	Аналитический метод	0,10	—
59	423 350,57	1 353 762,80	Аналитический метод	0,10	—
60	423 355,82	1 353 730,09	Аналитический метод	0,10	—
61	423 356,94	1 353 717,88	Аналитический метод	0,10	—
62	423 356,75	1 353 707,89	Аналитический метод	0,50	—
63	423 357,12	1 353 692,48	Аналитический метод	0,50	—
64	423 359,54	1 353 689,67	Аналитический метод	0,50	—
65	423 360,10	1 353 683,56	Аналитический метод	0,10	—
66	423 361,75	1 353 654,83	Аналитический метод	0,50	—
67	423 377,69	1 353 520,74	Аналитический метод	0,50	—
68	423 385,09	1 353 452,47	Аналитический метод	0,50	—
69	423 399,32	1 353 344,65	Аналитический метод	0,50	—
70	423 366,89	1 353 341,05	Аналитический метод	0,10	—
71	423 344,57	1 353 340,05	Аналитический метод	0,10	—
72	423 344,50	1 353 341,05	Аналитический метод	0,10	—
73	423 324,20	1 353 339,97	Аналитический метод	0,10	—
74	423 323,07	1 353 339,54	Аналитический метод	0,10	—
75	423 322,47	1 353 338,74	Аналитический метод	0,10	—
76	423 322,31	1 353 337,86	Аналитический метод	0,10	—
77	423 322,67	1 353 336,82	Аналитический метод	0,10	—
78	423 323,44	1 353 336,17	Аналитический метод	0,10	—
79	423 324,42	1 353 335,97	Аналитический метод	0,10	—
80	423 344,72	1 353 337,05	Аналитический метод	0,10	—
81	423 344,65	1 353 338,05	Аналитический метод	0,10	—
82	423 367,05	1 353 339,05	Аналитический метод	0,10	—
83	423 401,56	1 353 342,89	Аналитический метод	0,10	—
84	423 400,88	1 353 348,01	Аналитический метод	0,10	—
85	423 406,94	1 353 345,72	Аналитический метод	0,50	—
86	423 424,64	1 353 345,25	Аналитический метод	0,50	—
87	423 429,68	1 353 282,00	Аналитический метод	0,50	—
88	423 431,95	1 353 281,06	Аналитический метод	0,50	—
89	423 441,35	1 353 289,11	Аналитический метод	0,50	—
90	423 467,99	1 353 294,22	Аналитический метод	0,50	—
91	423 550,10	1 353 297,68	Аналитический метод	0,50	—
92	423 643,43	1 353 307,23	Аналитический метод	0,50	—
93	423 762,92	1 353 319,58	Аналитический метод	0,50	—
94	424 013,92	1 353 335,26	Аналитический метод	0,50	—
95	425 047,71	1 353 430,75	Аналитический метод	0,50	—
96	425 210,55	1 353 447,08	Аналитический метод	0,50	—
97	425 364,46	1 353 516,49	Аналитический метод	0,50	—
98	425 397,71	1 353 557,28	Аналитический метод	0,50	—
99	425 464,95	1 353 561,24	Аналитический метод	0,50	—
100	425 597,21	1 353 640,01	Аналитический метод	0,50	—
101	425 611,39	1 353 646,42	Аналитический метод	0,50	—
102	425 647,40	1 353 657,21	Аналитический метод	0,50	—

Раздел 2


Сведения о местоположении границ объекта					
1	2	3	4	5	6
103	425 646,36	1 353 679,10	Аналитический метод	0,50	—
104	425 652,28	1 353 678,60	Аналитический метод	0,50	—
105	425 682,84	1 353 682,23	Аналитический метод	0,50	—
106	425 699,65	1 353 681,60	Аналитический метод	0,50	—
107	425 878,38	1 353 695,21	Аналитический метод	0,50	—
108	425 875,29	1 353 720,08	Аналитический метод	0,50	—
109	426 033,57	1 353 729,06	Аналитический метод	0,50	—
110	426 049,17	1 353 732,65	Аналитический метод	0,50	—
111	426 221,04	1 353 750,00	Аналитический метод	0,50	—
112	426 579,41	1 353 780,51	Аналитический метод	0,50	—
113	426 623,55	1 353 795,60	Аналитический метод	0,50	—
114	426 686,83	1 353 823,47	Аналитический метод	0,50	—
115	426 725,90	1 353 835,17	Аналитический метод	0,50	—
116	426 755,38	1 353 832,44	Аналитический метод	0,50	—
117	426 781,82	1 353 836,05	Аналитический метод	0,50	—
118	426 788,70	1 353 836,78	Аналитический метод	0,50	—
119	426 790,06	1 353 824,87	Аналитический метод	0,50	—
120	426 789,49	1 353 824,19	Аналитический метод	0,50	—
121	426 789,03	1 353 823,07	Аналитический метод	0,50	—
122	426 789,20	1 353 822,09	Аналитический метод	0,50	—
123	426 789,78	1 353 821,34	Аналитический метод	0,50	—
124	426 790,75	1 353 820,93	Аналитический метод	0,50	—
125	426 791,74	1 353 821,04	Аналитический метод	0,50	—
126	426 792,55	1 353 821,63	Аналитический метод	0,50	—
1	426 794,22	1 353 823,63	Аналитический метод	0,50	—
3. Сведения о характерных точках части (частей) границы объекта					
1	2	3	4	5	6
—	—	—	—	—	—

Раздел 3

Сведения о местоположении измененных (уточненных) границ объекта							
1. Система координат		МСК-63, зона 1					
2. Сведения о характерных точках границ объекта							
Обозначение характерных точек границы	Существующие координаты, м		Измененные (уточненные) координаты, м		Метод определения координат характерной точки	Средняя квадратическа я погрешность положения характерной точки (Mt), м	Описание обозначения точки на местности (при наличии)
	X	Y	X	Y			
1	2	3	4	5	6	7	8
—	—	—	—	—	—	—	—
3. Сведения о характерных точках части (частей) границы объекта							
1	2	3	4	5	6	7	8
—	—	—	—	—	—	—	—

Раздел 4

План границ объекта

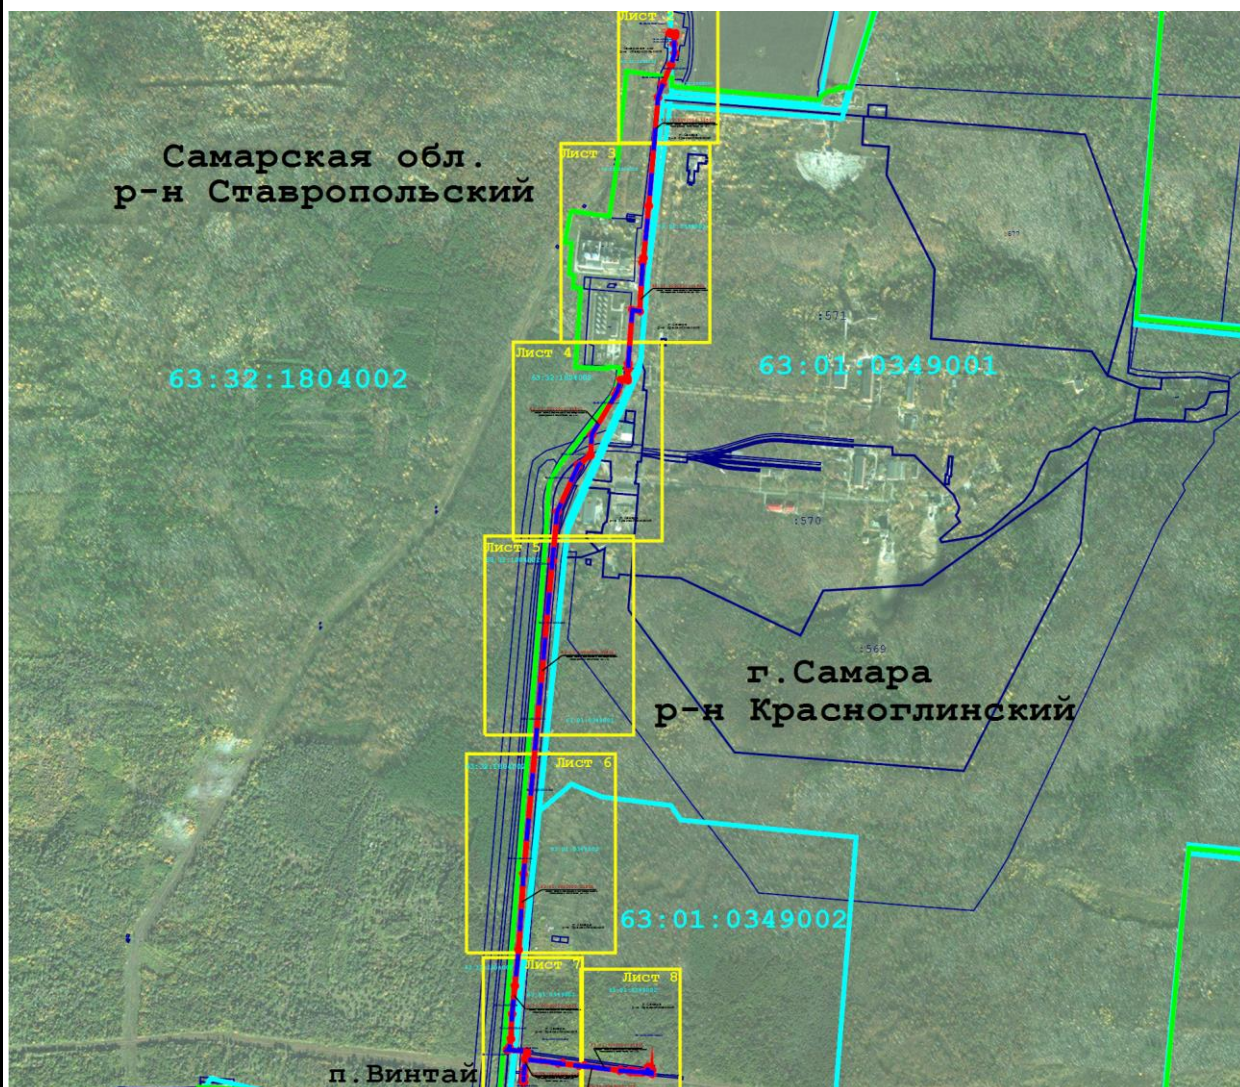



Масштаб 1:25 000

Используемые условные знаки и обозначения:

- границы муниципальных образований по данным единого государственного реестра недвижимости
- границы кадастровых кварталов по данным единого государственного реестра недвижимости
- границы земельных участков по данным единого государственного реестра недвижимости
- проектная граница публичного сервитута
- учетный номер кадастрового квартала по данным единого государственного реестра недвижимости
- кадастровый номер объекта капитального строительства
- кадастровый номер земельного участка по данным единого государственного реестра недвижимости
- характерная точка границы публичного сервитута

Раздел 4
План границ объекта


Лист 2

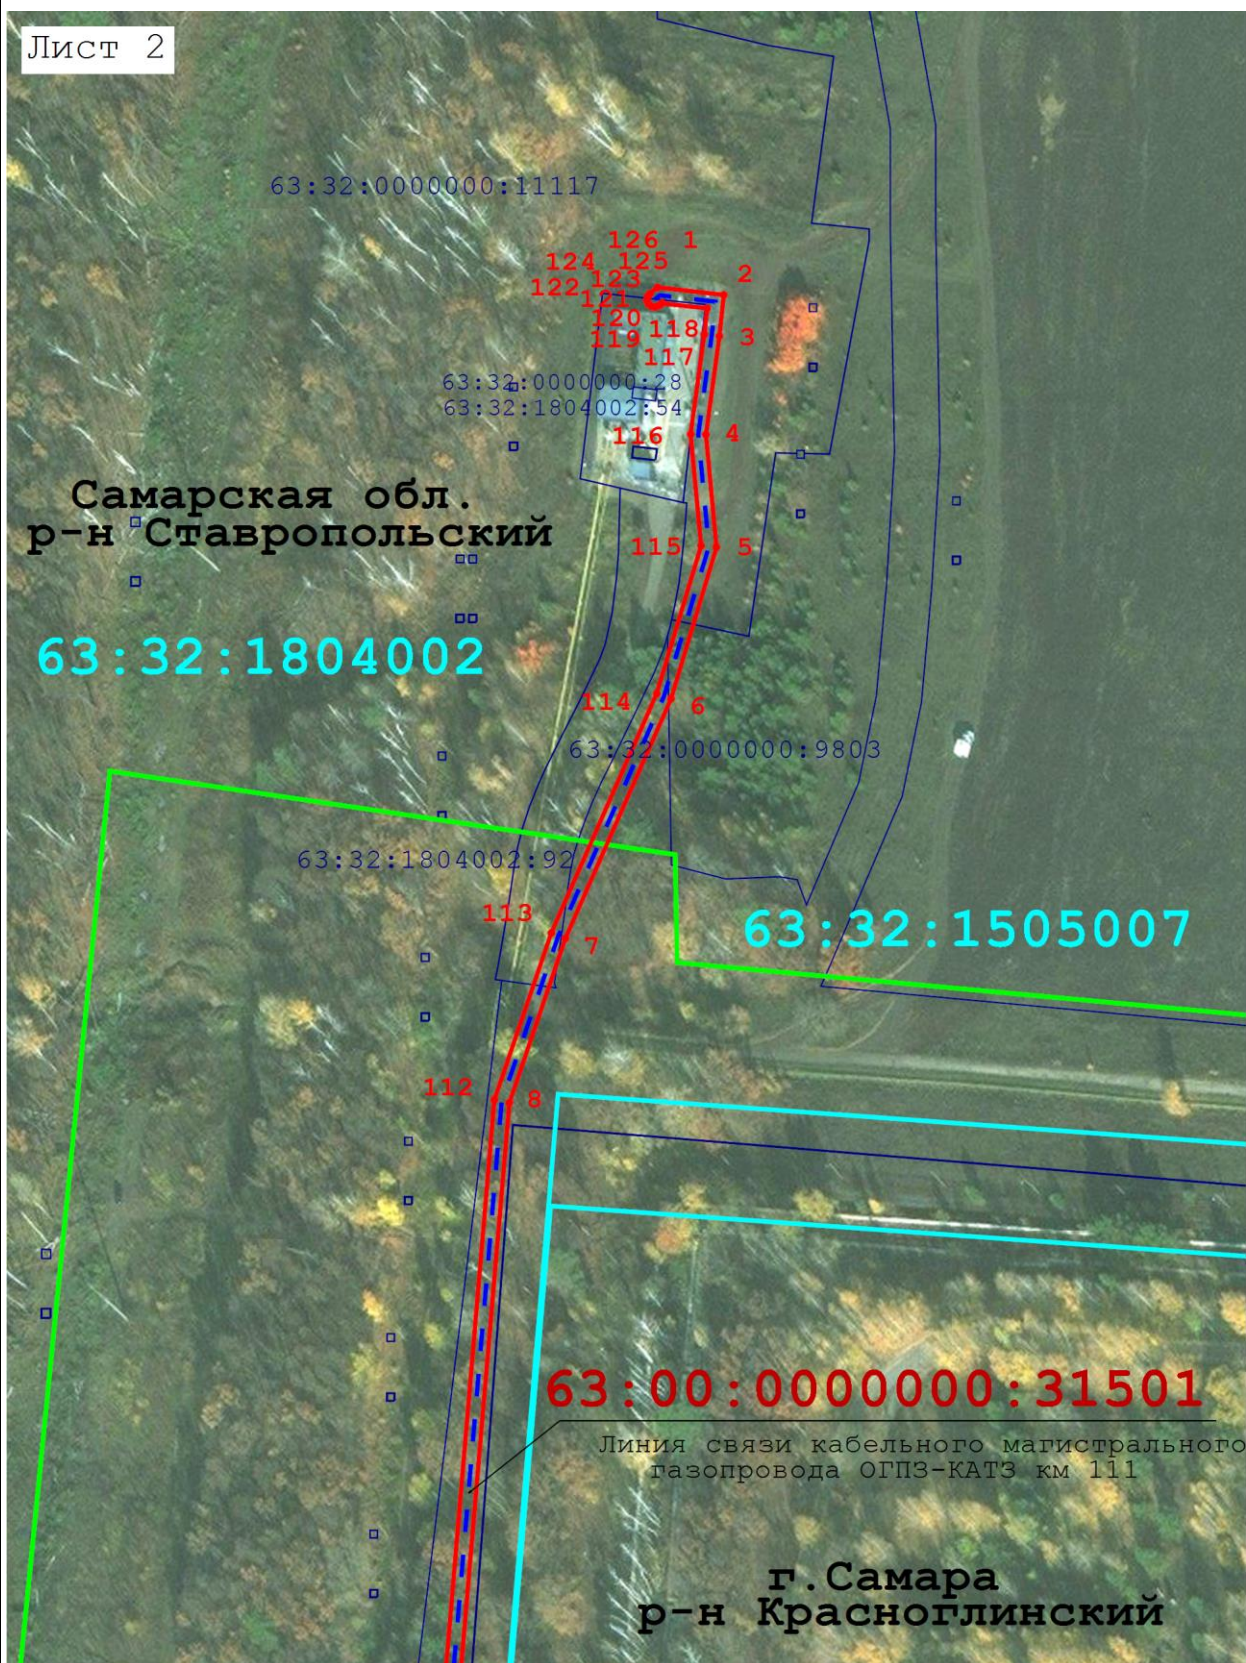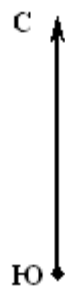

Масштаб 1:2 000

Раздел 4
План границ объекта


Лист 3

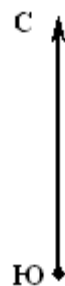

Масштаб 1:3 000

Раздел 4
План границ объекта

Лист 4

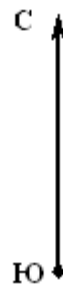

63:32:1804002

63:00:0000000:31501

Линия связи кабельного магистрального
газопровода ОГПЗ-КАТЗ км 111

63:32:0000000:11117

63:01:0000000:2271

63:01:0000000:34313

г. Самара
р-н Красноглинский

Масштаб 1:3 000

Раздел 4
План границ объекта

Лист 5




Масштаб 1:3 000

Раздел 4
План границ объекта

Лист 6

63:32:1804002

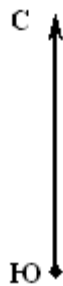

63:01:0000000:34313

63:01:0349002

63:32:1804002:105

94 26

63:00:0000000:31501

Линия связи кабельного магистрального
газопровода ОПЗ-КАТЗ км 111

г. Самара
р-н Красноглинский




93 27

Масштаб 1:3 000

Раздел 4
План границ объекта

Лист 7

:1804002

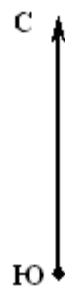

63:01:0349002

63:32:1804002:105

63:00:0000000:31501

Линия связи кабельного магистрального
газопровода ОГПЗ-КАТЗ км 111

63:01:0000000:34313

г. Самара
р-н Красноглинский

63:01:0000000:34313

63:01:0000000:2271

63:01:0349002:5

63:01:0349002:216


Линия электропередачи кабельная
магистрального газопровода
ОГПЗ-КАТЗ км 111

63:01:0349002:5

Масштаб 1:2 000

Раздел 4
План границ объекта

Лист 8

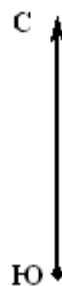


63:01:0349002

г. Самара
р-н Красноглинский

63:01:0000000:34313

63:00:0000000:31501

Линия связи кабельного магистрального
газопровода ОГПЗ-КАТЗ км 111

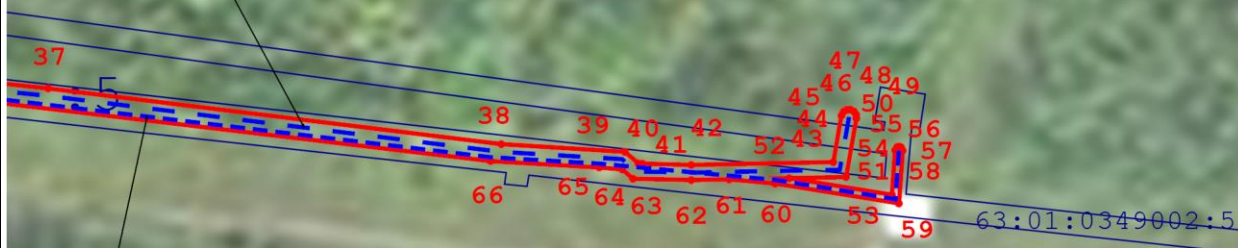

63:01:0349002:216

Линия электропередачи кабельная
магистрального газопровода
ОГПЗ-КАТЗ км 111

Масштаб 1:2 000